



REPORTE AVANSES DE OBRA

FECHA DEL REPORTE: 10/08/13

NOMBRE DE LA OBRA: CONSTRUCCIÓN DE RED DE ALCANTARILLADO

MUNICIPIO: SARIC

LOCALIDAD: SASABE

No. DE CONTRATO: CEA-NC-IHU-AL-13-034

DESCRIPCIÓN GENERAL DE LOS BIENES: SE SUMINISTRO Y COLOCO 770 ML DE TUBERÍA PVC SANITARIO DE 10", ASÍ COMO 10 POZOS DE VISITA, SE SUMINISTRARON 9 BROCALES Y SE RÉUTILIZÓ UNO POR LO QUE SE CUENTA CON UN AVANSE DEL 35 PORCIENTO




ING. MANUEL HIRAM CHAVEZ TORRES



REPORTE AVANSES DE OBRA

FECHA DEL REPORTE: 15/08/13


NOMBRE DE LA OBRA: CONSTRUCCIÓN DE RED DE ALCANTARILLADO

MUNICIPIO: SARIC

LOCALIDAD: SASABE

No. DE CONTRATO: CEA-NC-IHU-AL-13-034

DESCRIPCIÓN GENERAL DE LOS BIENES: SE ENCUENTRA COLOCADO 600 ML DE TUBERÍA DE PVC SANITARIO Y 6 POZOS DE VISITA SE ENCUENTRA EL TOTAL DE LA EXCAVACIÓN SE CONTINUA CON LA INSTALACIONES DE TUBERÍA Y SE ESTÁN FABRICANDO LOS 4 POZOS RESTANTES TENIENDO UN AVANCE DE 90%

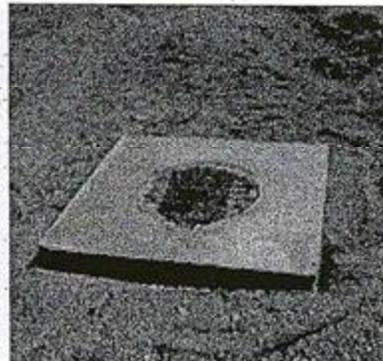


ING. MANUEL HIRAM CHAVEZ TORRES

REPORTE AVANSES DE OBRA

FECHA DEL REPORTE: 31/08/13




NOMBRE DE LA OBRA: CONSTRUCCIÓN DE RED DE ALCANTARILLADO

MUNICIPIO: SARIC

LOCALIDAD: SASABE

No. DE CONTRATO: CEA-NC-IHU-AL-13-034

DESCRIPCIÓN GENERAL DE LOS BIENES: A LA FECHA SE TIENE EL 100% DE LA OBRA TERMINADA SE INSTALARON 10 POZOS DE VISITA COLOCADOS 10 BROCALES, SE PROBARON CADA UNO DE LOS TRAMOS DE TUBERÍA CORRIENDO CORRECTAMENTE EL AGUA ASTA LLEGAR A LA LAGUNA DE OXIDACIÓN POR LO QUE LA OBRA REFERENTE A ESTE CONTRATO SE ENCUENTRA TERMINADA Y TRABAJANDO EFICIENTEMENTE A ESTADO AL PENDIENTE POR PARTE DEL H. AYUNTAMIENTO EL COMISARIADO MANUEL LOPEZ.

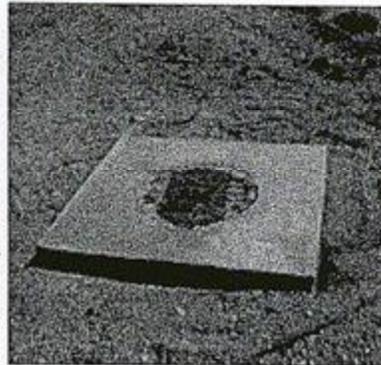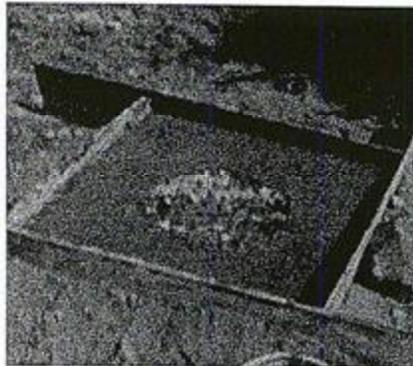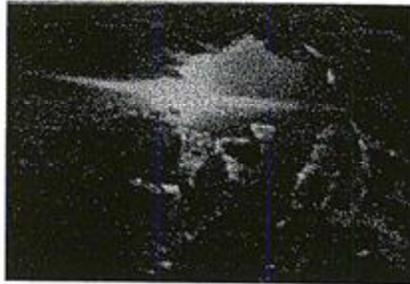


ING. MANUEL HIRAM CHAVEZ TORRES



**CONSTRUCCIONES Y DISEÑOS
OPOSURA S.A. DE C.V.**

HERMOSILLO, SONORA, A 30 DE SEPTIEMBRE DE 2013

**C. C.P. ENRIQUE MARTINEZ PRECIADO
VOCAL EJECUTIVO DE LA COMISION ESTATAL DEL AGUA
P R E S E N T E: -**

Con relación a la obra : **"CONSTRUCCION DE RED DE ALCANTARILLADO EN LA LOCALIDAD DE SASABE, MUNICIPIO DE SARIC, EN EL ESTADO DE SONORA"**, asignada en concurso a esta empresa, según Contrato de Obra Pública No. **CEA-NC-IHU-AL-13-34**.

Por medio de este conducto, me permito comunicarle que con esta fecha hemos concluido con la ejecución de los trabajos correspondientes, por lo que agradeceré se comisione personal para la entrega respectiva

Sin más por el momento, quedo de Usted para cualquier aclaración.


**ATENTAMENTE
CONSTRUCCIONES Y DISEÑOS OPOSURA S.A. DE C.V.**

**ING. JESUS VALENZUELA VÁSQUEZ
DIRECCION GENERAL**

COMISION ESTATAL DEL AGUA
SOLVENTACION DE OBSERVACIONES INFORME PARCIAL A SEPTIEMBRE 2014
EMITIDAS POR EL ORGANO DE CONTROL Y DESARROLLO ADMINISTRATIVO

OBSERVACION No. 6
CONTRATO NO. CEA-NC-IHU-AP-13-028

- N CAMPANA _____
- N ESPIGA _____
- RIJE _____
- APARNA _____
- PIGA _____
- 90° _____
- 45° _____
- 22.5° _____
- PVC DE 4" (102 MM) MEDIA _____
- PVC DE 8 PLAG (102 MM) _____
- PVC DE 4 PLAG (102 MM) _____
- SONDA DE 3 PLAG (76 MM) _____
- DEL TRAMO EN METROS _____
- ON CARGADO _____
- I DEL NODO CORRESPONDIENTE _____
- DRALICA _____
- OGRAFICA DEL TERRENO _____
- DISPONIBLE _____

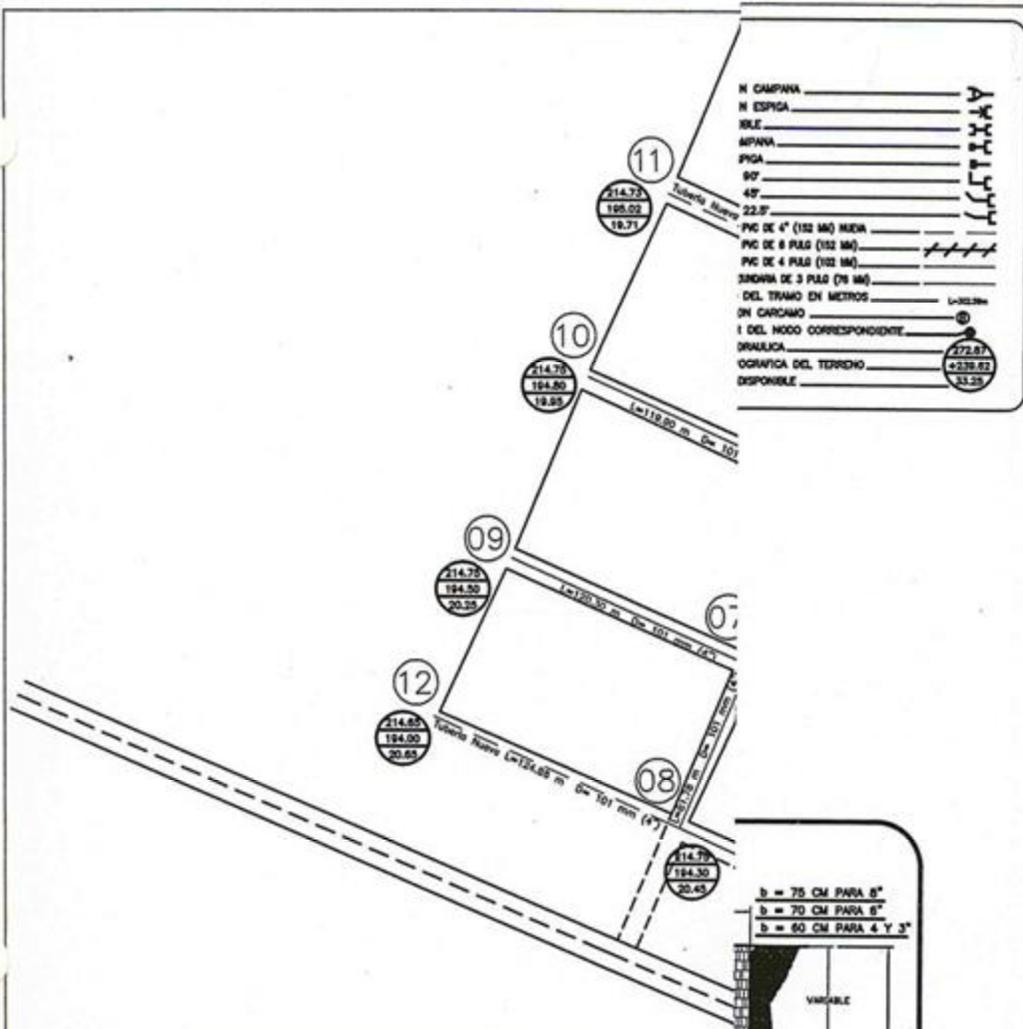

LOCALIZACION:



ESTADO SONORA
 CIUDAD CABORCA
 COLONIA JESUS GARCIA

NORTE:
 ESCALA: **ESCALA:-1:100**

PROPIETARIO:
CEA-SONORA

PROYECTO:
PROYECTO

CONTENIDO:
 Proyecto para la Rehabilitación del Sistema de Agua Potable en Ejido Jesus Garcia, Municipio de Caborca, Sonora.


TIPO DE PLANO:
HIDRAULICO

COORDINADOR:
 Ing. Jose Francisco Garcia
 FIRMA: _____
 Nro. DE PLANO
RH-1

REV.	COMENTARIOS:	FECHA:
△		
△		
△		
△		

FECHA:
 Marzo de 2013
 REVISION:

b = 75 CM PARA 6"
 b = 70 CM PARA 8"
 b = 60 CM PARA 4 Y 3"

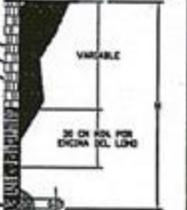

CRU
 H = 115 CM PARA 6"
 H = 110 CM PARA 8"
 H = 100 CM PARA 4 Y 3"

TIPO
 ESC. 1:10
 CROQUIS


DE PVC RD-41

po RD-41 (PVC), corresponde la CFI para serie métrica.

idad, corresponde la I, NNX-E-144-1991 y la


los de hule corresponde as tuberías de polícloruro elastomérico les corresponde


ben soneter todas las (ías) se denomina de campo y presión de trabajo de las especiales y válvulas deberá cero y crucero y

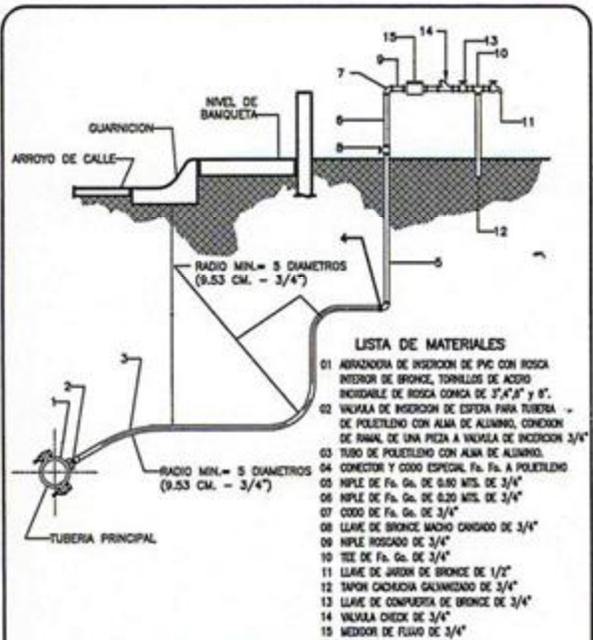

- LISTA DE MATERIALES**
- 01 ABRAZADERA DE INROSION DE PVC CON ROSCA INTERIOR DE BRONCE, TORNILLOS DE ACERO INOXIDABLE DE ROSCA COMICA DE 3",4",6" y 8".
 - 02 VALVULA DE INROSION DE ESPERA PARA TUBERIA DE POLIETILENO CON ALMA DE ALUMINO, GONCHON DE PANA, DE UNA PIEZA A UNDA DE INROSION 3/4"
 - 03 TUBO DE POLIETILENO CON ALMA DE ALUMINO.
 - 04 CONECTOR Y CODO ESPERA. Fo. Fo. A POLIETILENO
 - 05 NIPLE DE Fo. Go. DE 0.80 MTS. DE 3/4"
 - 06 NIPLE DE Fo. Go. DE 0.20 MTS. DE 3/4"
 - 07 CODO DE Fo. Go. DE 3/4"
 - 08 LLAVE DE BRONCE MACHO CHINGO DE 3/4"
 - 09 NIPLE ROSCADO DE 3/4"
 - 10 TEE DE Fo. Go. DE 3/4"
 - 11 LLAVE DE JARON DE BRONCE DE 1/2"
 - 12 TAPON CACHERA GALVANIZADO DE 3/4"
 - 13 LLAVE DE COMPUESTA DE BRONCE DE 3/4"
 - 14 VALVULA CHECK DE 3/4"
 - 15 MEDIDOR DE FLUJO DE 3/4"

DETALLE DE TOMA DOMICILIARIA
 (TOMA CON TUBERIA DE Fo. Go. DE 3/4") Esc. 1:20

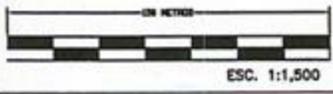

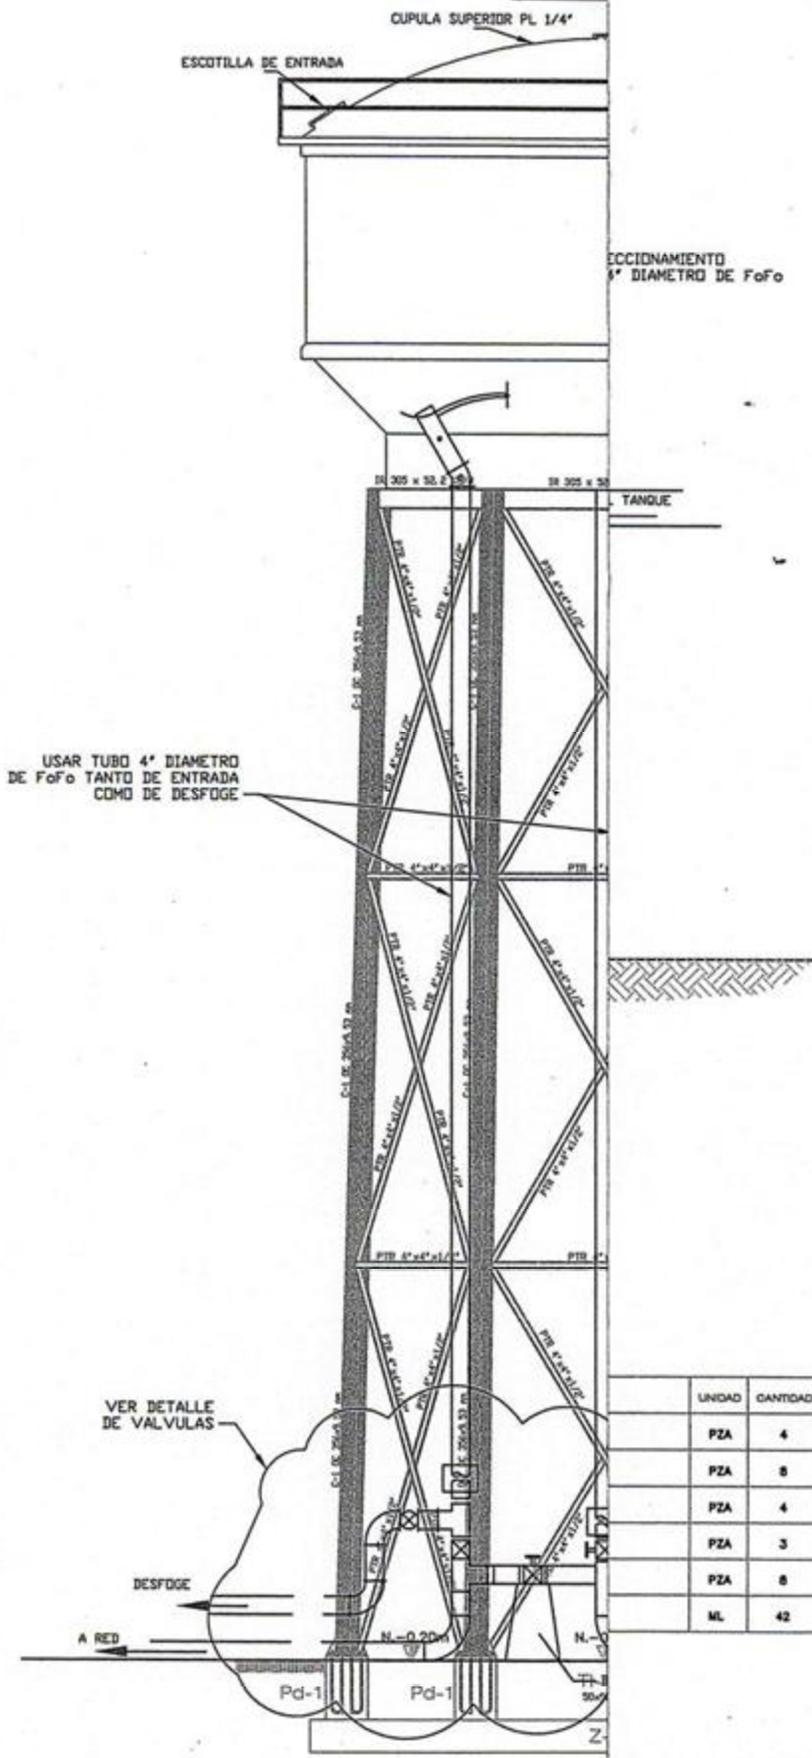

ECCIONAMIENTO
4" DIAMETRO DE FoFo

USAR TUBO 4" DIAMETRO
DE FoFo TANTO DE ENTRADA
COMO DE DESFOGE

VER DETALLE
DE VALVULAS

DESFOGE

A RED

Pd-1


Pd-1

ELEVACION


UNIDAD	CANTIDAD
PZA	4
PZA	8
PZA	4
PZA	3
PZA	8
ML	42



LOCALIZACION:

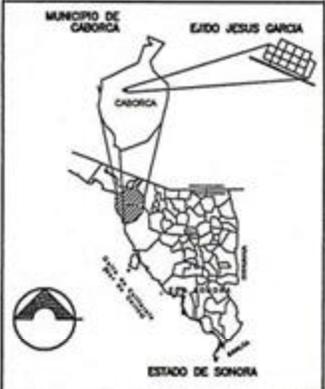

ESTADO SONORA
CIUDAD CABORCA
COLONIA JESUSGARCIA

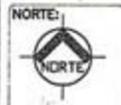

ESCALA:
ESCALA:-1:100

PROPIETARIO:

CEA-SONORA

PROYECTO:

PROYECTO

CONTENIDO:

Proyecto para la Rehabilitacion del Sistema de Agua Potable en Ejido Jesus Garcia, Municipio de Caborca, Sonora.

TIPO DE PLANO:

HIDRAULICO

COORDINADOR:
Ing. Jose Francisco Garcia

Nro. DE PLANO

FIRMA:

RH-2

DIBUJO:
Multiconstrucciones GB

REVISO:


REV.	COMENTARIOS:	FECHA:
△		
△		
△		
△		

FECHA:
Marzo de 2013

REVISION:

ESC. 1:75

LOGÍA:

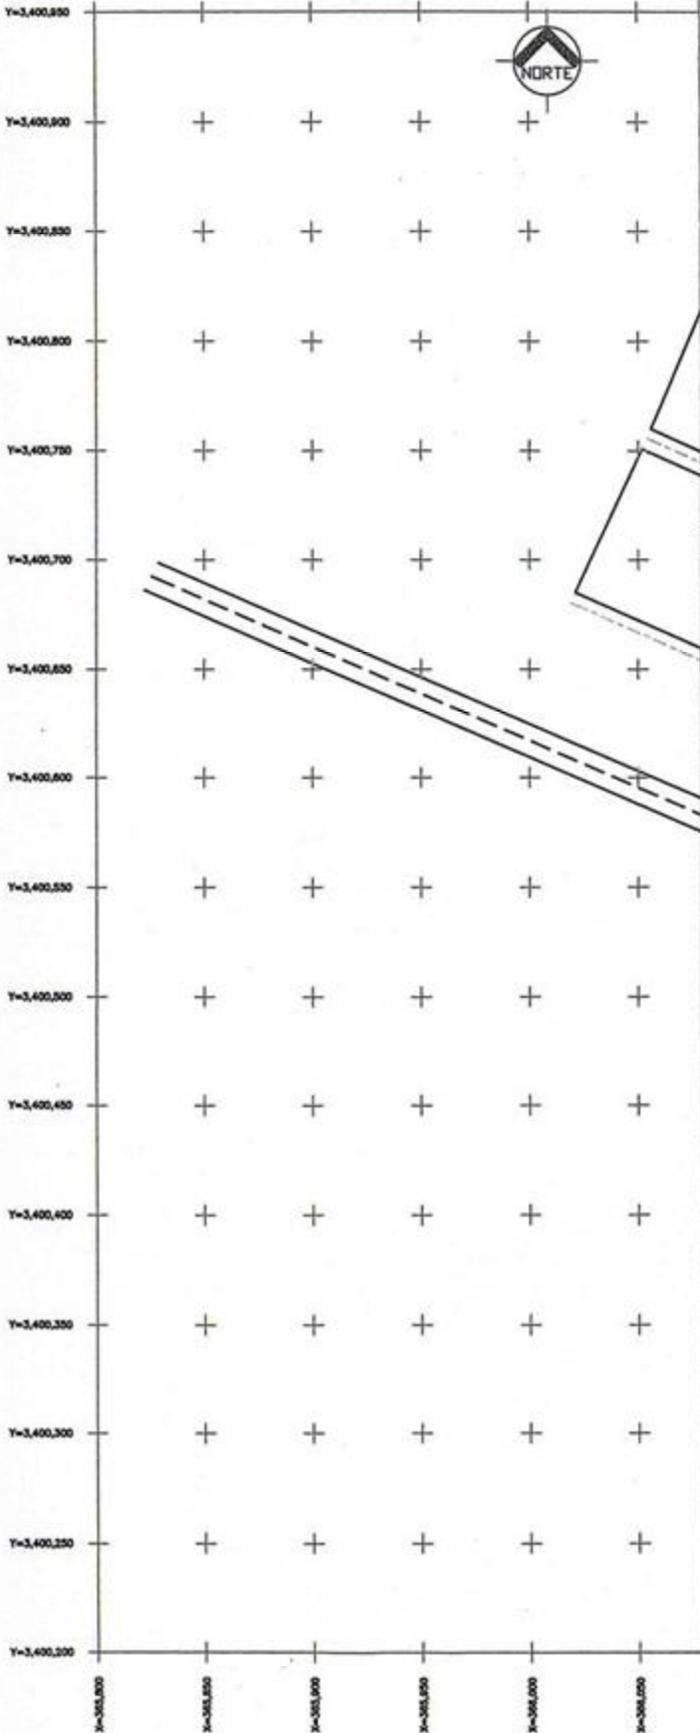

LOCALIZACION:



ESTADO ESTADO
CIUDAD CABORCA
COLONIA JESUSGARCIA



ESCALA:
ESCALA:-1:1500

PROPIETARIO:

CEA-SONORA

PROYECTO:

PROYECTO

CONTENIDO:

Proyecto para la Rehabilitacion del Sistema de Agua Potable en Ejido Jesus Garcia, Municipio de Caborca, Sonora.

TIPO DE PLANO:

HIDRAULICO

COORESPONSABLE:
Ing. Jose Francisco Garcia

FIRMA:

Nro. DE PLANO

RH-3

DIBUJO:
Multiconstrucciones GB

REVISO:

REV.	COMENTARIOS:	FECHA:
△		
△		
△		
△		

FECHA:
Marzo de 2013

REVISION:

Caborca, Sonora a 16 de Abril 2013


C.P.C. ENRIQUE ALFONSO MARTINEZ PRECIADO
Vocal Ejecutivo de la Comisión Estatal del Agua.
Presente.-

Con referencia al **Proyecto para la Rehabilitación del Sistema de Agua Potable**, en la localidad de **Ejido Jesús García, Municipio de Caborca, Sonora**, sirva la presente para otorgar **ANUENCIA** a esa Comisión a su digno cargo, para la realización de los Trabajos contemplados en el mismo.

Otorgando **PERMISO Y LICENCIA** para que se lleven a cabo los Trabajos necesarios para la buena ejecución de los trabajos del Proyecto antes mencionado, notificándole que el lugar donde se realizaran los trabajos son propiedad regularizada de este Municipio.

Sin más por el momento me despido de Usted y quedo a sus órdenes.

ATENTAMENTE

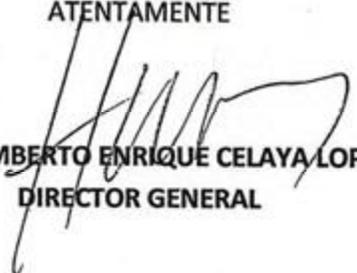

ING. HUMBERTO ENRIQUE CELAYA LOPEZ
DIRECTOR GENERAL

C.C.P. Archivo.



HERMOSILLO, SONORA A 15 DE JULIO DE 2013

CONSTANCIA DE VISITA

EN RELACIÓN A LA LICITACIÓN PÚBLICA NO. IO-926008990-N46-2013 RELATIVA A LA OBRA: **"REHABILITACION DEL SISTEMA DE AGUA POTABLE, EN LA LOCALIDAD DE EJIDO JESÚS GARCIA, MUNICIPIO DE CABORCA, EN EL ESTADO DE SONORA"**, HACEMOS CONSTAR QUE:

NO SE PRESENTÓ NINGUNA EMPRESA EN EL LUGAR Y SITIO COMO LO INDICAN LAS PROPIAS BASES, DONDE SE EJECUTARÁ LA OBRA EN MENCIÓN PARA QUE LAS EMPRESAS TOMEN TODAS LAS CONSIDERACIONES NECESARIAS AL RESPECTO PARA REALIZAR SU PROPUESTA.

ATENTAMENTE

ING. MANUEL HIRAM CHAVEZ TORRES

SUPERVISOR DE OBRAS DE LA
DIRECCIÓN GENERAL DE INFRAESTRUCTURA
HIDRAULICA URBANA



COMISIÓN ESTATAL DEL AGUA

SAGARHPA

Ocampo No. 49 ENTRE JOSÉ MARÍA AVILA Y MICHEL | TELÉFONOS: +52 (662) 212-0449 Y 213-1005
HERMOSILLO, SONORA, MÉXICO | www.ceasonora.gob.mx



SONORA
★ ★ ★ ★ ★
2014 AUSTERIDAD, TRANSPARENCIA
Y BUEN GOBIERNO

COMISION ESTATAL DEL AGUA
SOLVENTACION DE OBSERVACIONES INFORME PARCIAL A SEPTIEMBRE 2014
EMITIDAS POR EL ORGANO DE CONTROL Y DESARROLLO ADMINISTRATIVO

OBSERVACION No. 6
CONTRATO NO. CEA-NC-IHU-AP-13-035

Memorándum DGAS 068/2014

Hermosillo, Sonora a 23 de Septiembre del 2014

LIC. MANUEL RUIZ CASTELO
DIRECTOR DE ADMINISTRACION Y FINANZAS
COMISION ESTATAL DEL AGUA
PRESENTE.-

En relación a las observaciones realizadas por el Órgano de Control Interno relativas a la Obra: Equipamiento, Electrificación y Habilitado de Pilas de Almacenamiento en la Localidad de Tepoca, Mpio. De Yecora, con el No. De Contrato CEA-NC-AS-AP-035, anexo dictamen:


ATENTAMENTE,

ING. LUIS ALFONSO ARNOLD PRECIADO
DIRECTOR DE DERECHOS Y TENENCIA DE LA TIERRA



DICTAMEN
OBSERVACIONES REVISION OCDA

OBRA: Equipamiento, Electrificación y Habilitado de Pilas de Almacenamiento
Localidad: Tepoca, **Municipio:** Yecora, **No. De Contrato:** CEA-NC-AS-AP-035.

Observación 1:

Permisos, Licencias de construcción y demás autorizaciones que se requieren para su realización:

Solventación: No aplica, debido a que son rehabilitaciones

Observación 2:

Acta de designación de superintendente de obra

Solventación: se anexa copia de oficio CEA-0356-13 (acl-02)

Acta de Entrega Recepción

Solvatación: se anexa copia de acta de entrega-recepcion

Observación 3:

Solventación: ver anexos



22 13-035

ACTA QUE SE FORMULA CON MOTIVO DE LA PRESENTACIÓN Y APERTURA DE PROPOSICIONES DE LA LICITACIÓN POR INVITACIÓN A CUANDO MENOS TRES PERSONAS No. IO-926008990-N43-2013, DE ACUERDO A LA INVITACIÓN EXPEDIDA POR LA COMISIÓN ESTATAL DEL AGUA DEL ESTADO DE SONORA RELATIVA A LA OBRA: EQUIPAMIENTO, ELECTRIFICACIÓN Y HABILITADO DE PILAS DE ALMACENAMIENTO EN LA LOCALIDAD DE TEPOCA, MUNICIPIO DE YECORA, EN EL ESTADO DE SONORA.

En la Ciudad de Hermosillo, Estado de Sonora, México, siendo las 14:00 horas del día 25 de Julio del 2013, fecha y hora fijadas para celebrar el Acto de Presentación y Apertura de Proposiciones de la Licitación anteriormente citada, se reunieron en la Sala de Juntas de la Dirección General de Costos, Concursos y Contratos de la Comisión Estatal del Agua, localizada en Blvd. Agustín de Villdósola s/n esq. Av. de la Cultura, Col. Villa de Seris (Edificio anexo a MUSAS), en esta Ciudad, las personas físicas, morales y servidores públicos, cuyos nombres, representaciones y firmas suscriben el presente documento.

En representación del C. C.P. C. ENRIQUE ALFONSO MARTÍNEZ PRECIADO, Vocal Ejecutivo de la CEA, presidió el acto el C. C.P. Rigoberto Molina Terán, Director de Contratos, designado para este acto mediante oficio No. CEA-0457-09 de fecha 3 de Noviembre de 2009, encontrándose presentes además el C. ING. David Fernando Loa Martínez, Coordinador de Contratos de la propia Comisión.

El mismo servidor público toda vez que se hubo cerciorado que existe constancia por escrito de que se invitó a la Secretaría de Agricultura, Ganadería, Recursos Hidráulicos, Pesca y Acuicultura, a la Secretaría de la Contraloría General, a la Secretaría de Hacienda y a la Cámara Mexicana de la Industria de la Construcción, Delegación Sonora; y contando con la presencia de la C. Graciela Ezrré Rascón, Auditora del Órgano de Control y Desarrollo Administrativo en representación de la Secretaría de la Contraloría General; dio inicio pasando lista de asistencia a las personas físicas y moral que mostraron su interés en participar en la presente licitación, estando presente la siguiente: el C. Héctor A. Córdova Bernal, en representación de la empresa CONSTRUTANK EQUIPAMIENTO Y DISTRIBUCIONES, S.A. DE C.V.; el C. Fernando Leyva Hernández, en representación de la empresa JOSÉ ALFREDO CÓRDOVA LÓPEZ y la C. Camilo Abel Molina J, en representación de la empresa MOISÉS URRUTIA CRUZ, recibiendo de la misma el sobre cerrado conteniendo su respectiva proposición al ser nombrada.

A continuación, a la vista de los asistentes al presente acto y de acuerdo a los Artículos 59, 60, 61 y 62 del Reglamento de la Ley de Obras Públicas y Servicios Relacionados con las Mismas, se procedió a la apertura del sobre conteniendo la propuesta técnica y económica de cada licitante, mostrándose a los asistentes los Documentos del 1 al 12, admitiéndose para su revisión detallada aquellas que presentan la documentación requerida, de acuerdo a la Convocatoria de la Licitación por Invitación a cuando menos tres personas elaborada para esta licitación, obteniéndose el siguiente resultado:

NOMBRE DE LA EMPRESA	PROPUESTA	IMPORTE (En \$ y sin I.V.A.)
CONSTRUTANK EQUIPAMIENTO Y DISTRIBUCIONES, S.A. DE C.V.	ACEPTADA	\$ 808,746.42
JOSÉ ALFREDO CÓRDOVA LÓPEZ	ACEPTADA	\$ 877,764.91
MOISÉS URRUTIA CRUZ	ACEPTADA	\$ 854,665.86

Concluida la apertura de las Propuestas, uno de los licitantes y el servidor público facultado para presidir el acto, rubricaron el Documento No. 9 (Catalogo de conceptos y cantidades de trabajo) de las propuestas aceptadas.

Por este mismo conducto, se citó a los participantes para el día 30 de Julio del 2013, a las 13:30 horas, en este mismo lugar, para darles a conocer el fallo de esta Licitación.

Siendo las 14:35 horas del mismo día, se dio por terminado el acto correspondiente a la Apertura de las propuestas de esta licitación, levantándose la presente Acta para los efectos a que haya lugar, la que después de suscribiria de conformidad las partes que intervinieron en el mismo, recibieron copia de la presente.

Fernando Leyva Hernandez

Hector Acanda B

[Signature]

R
EJ



LICITACIÓN POR INVITACIÓN A CUANDO MENOS TRES PERSONAS
No. IO-928008990-N43-2013




POR LOS LICITANTES

NOMBRE EMPRESA	FIRMA
CONSTRUTANK EQUIPAMIENTO Y DISTRIBUCIONES, S.A. DE C.V.	<i>Acqua Accordada</i>
JOSÉ ALFREDO CÓRDOVA LÓPEZ	<i>Lorenzo Liza Kerzner</i>
MOISÉS URRUTIA CRUZ	<i>Camilo Abel Molina T</i>

POR LA COMISIÓN ESTATAL DEL AGUA DEL ESTADO DE SONORA


C. C.P. RIGOBERTO MOLINA TERAN
Director de Contratos

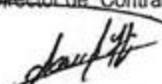
C. ING. DAVID FERNANDO LOA MARTINEZ
Coordinador de Contratos

POR LA SECRETARÍA DE LA CONTRALORÍA GENERAL


C. GRACIELA EZRRÉ RASCÓN
Auditora del Órgano de Control y Desarrollo Administrativo

CONSTRUTANK EQUIPAMIENTO Y DISTRIBUCIONES, S.A. DE C.V.	/	/	/	/	/	/	/	809,746.42	877,764.98	154,665.88
<p>LICITACIÓN POR INVITACIÓN A CUANDO MENOS TRES PERSONAS No. IC-928008990-143-2013</p> <p>CONCEPTO EQUIPAMIENTO, ELECTRIFICACIÓN Y HABILITADO DE PLAS DE ALMACENAMIENTO EN LA LOCALIDAD DE TEPACA, MUNICIPIO DE YECORA, EN EL ESTADO DE SONORA</p>	DOCUMENTO No. 2: VISTA AL SITIO DE REALIZACIÓN DE LOS TRABAJOS	DOCUMENTO No. 4: RELACIÓN DE MAQUINARIA Y EQUIPO DE CONSTRUCCIÓN	DOCUMENTO No. 6: PROGRAMA DE EJECUCIÓN DE LOS TRABAJOS	DOCUMENTO No. 8: CARTA COMPROBISO	DOCUMENTO No. 10: ANALISIS DE PRECIOS UNITARIOS	DOCUMENTO No. 12: DECLARACIÓN DE NO ADEUDOS FISCALES Y RETENCIÓN ICIG				

APERTURA DE PROPOSICIONES
FECHA Y HORA:
25 DE JULIO DEL 2013 14:00 HRS.

HERMOSILLO, SONORA A 5 DE AGOSTO DEL 2013
ASUNTO: DESIGNACION DE RESIDENTE


C.P.C. ENRIQUE MARTÍNEZ PRECIADO
VOCAL EJECUTIVO DE LA COMISION ESTATAL
DEL AGUA EN EL ESTADO DE SONORA
PRESENTE.-

EN RELACION AL CONTRATO DE OBRA No. **CEA-NC-AS-AP-13-036**
RELATIVO A: "EQUIPAMIENTO, ELECTRIFICACION Y HABILITADO DE PILAS
DE ALMACENAMIENTO EN LA LOCALIDAD DE TEPOCA, MPIO DE YECORA
EN EL ESTADO DE SONORA."

POR MEDIO DE LA PRESENTE Y DE LA MANERA MAS ATENTA, LE
INFORMO QUE EL RESIDENTE DE OBRA POR PARTE DE LA EMPRESA SERA EL
ING. HECTOR CORDOVA BERNAL, EN LO RETALIVO A TODO LOS
TRABAJOS CORRESPONDIENTES A ESTE CONTRATO.

SIN MÁS DE MOMENTO, QUEDO A SUS APRECIABLES ORDENES.

ATENTAMENTE

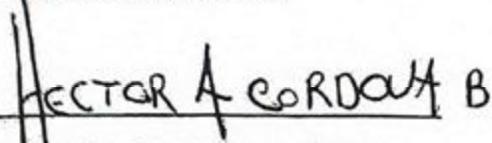

HECTOR CORDOVA BERNAL
REPRESENTANTE LEGAL
CONTRUTANK EQUIPAMIENTO Y DISTRIBUCIONES S.A. DE C.V.

C.c.p. Archivo.



COMISIÓN ESTATAL DEL AGUA



ACTA DE ENTREGA-RECEPCION CEA-NC-AS-AP-13-035

PROGRAMA

PROSSAPYS 2013

SUB-PROGRAMA

Acta de entrega - recepción de:

EQUIPAMIENTO, ELECTRIFICACION Y HABILITADO DE PILAS DE ALMACENAMIENTO EN LA LOCALIDAD DE TEPOCA MUNICIPIO DE YECORA, EN EL ESTADO DE SONORA

Fecha Acta: 11 DE DICIEMBRE DEL 2013 Hora: 10:00
 Contratista: CONSTRUTANK EQUIPAMIENTO Y DISTRIBUCIONES S.A. DE C.V.
 Localidad: TEPOCA Municipio: YECORA
 Estado: SONORA

1. Servicio y tipo de obra realizada:

SERVICIO	TIPO DE OBRA				
	Estudio	Proyecto	Rehabilitación	Construcción	Adquisición
EQUIPAMIENTO, ELECTRIFICACION Y HABILITADO DE PILAS DE ALMACENAMIENTO				X	

2. Periodo de ejec. Según contrato: inicio 05-ago-13 terminación 27-oct-13
 Periodo de ejecución real: inicio 05-ago-13 terminación 26-nov-13

3. La obra fue realizada en el tiempo previsto: SI () NO(X)

4. Mencione las causas que retrasaron o anticiparon su terminación: OPERACIÓN DE LA RED

5. Nombre de la Dependencia Ejecutora: COMISIÓN ESTATAL DEL AGUA

6. Inversión:

	Total	Federal	Estatal	Otros
Autorizada	939,400.00	657,580.00	281,820.00	
(Contratado asignado)	938,145.85	656,702.10	281,443.76	
Ejercida	938,145.85	656,702.10	281,443.75	
(Inv. en obra)	0.00	0.00	0.00	

Relacion de estimaciones pagadas:

Est. No.	Importe Estimado	Est. No./ Factura	Importe Estimado	Est. No./ Factura	Importe Estimado
Anticipo	\$281,443.76				
Estimacion 1	\$375,529.48				
Estimacion 2	\$281,172.61				
TOTAL ESTIMADO	\$938,145.85				

Este importe incluye IVA.

7. Descripción breve y clara de la obra realizada por tipo de servicio

BIENES: LINEA DE CONDUCCION DE 4" Y 3", SUBESTACION DE 25 KVA, EQUIPO DE BOMBEO DE 15 HP, EQ. DE AUTOMATIZACION

Descripción de los bienes: 845 M DE LINEA DE CONDUCCION, SUBESTACION DE 25 KVA, EQUIPO DE BOMBEO DE 15 HP, EQ. DE AUTOMATIZACION

Contrato Num. CEA-NC-AS-AP-13-035

Modalidad de Ejecución: ADJUDICACION MEDIANTE LICITACION A 3 PERSONAS No. IO-926008990-N43-2013, DE FECHA 30 DE JULIO DEL 2013.